

ΕΦΗΜΕΡΙΣ ΤΗΣ ΚΥΒΕΡΝΗΣΕΩΣ
ΤΗΣ ΕΛΛΗΝΙΚΗΣ ΔΗΜΟΚΡΑΤΙΑΣ

ΑΘΗΝΑ 25 ΦΕΒΡΟΥΑΡΙΟΥ 1992	ΤΕΥΧΟΣ ΤΕΤΑΡΤΟ	ΑΡΙΘΜΟΣ ΦΥΛΛΟΥ 181

ΠΕΡΙΕΧΟΜΕΝΑ

ΠΟΛΕΟΔΟΜΙΑ

ΑΠΟΦΑΣΕΙΣ

ΠΟΛΕΟΔΟΜΙΑ

ΑΠΟΦΑΣΕΙΣ

Αριθ. 13904/οικ. (1)

Τροποποίηση του ρυμοτομικού σχεδίου πόλης Καβάλας στην οδό Αριστοκλέους.

Ο ΝΟΜΑΡΧΗΣ ΚΑΒΑΛΑΣ

Έχοντας υπόψη:

1. Το Ν.Δ. της 17.7.1923 «περί σχεδίων πόλεων και κωμών του Κράτους» όπως τροποποιήθηκε και συμπληρώθηκε μέχρι σήμερα.

2. Το Ν.Δ. 1018/1971 και τον Α.Ν. 314/1968, όπως τροποποιήθηκε και συμπληρώθηκε μέχρι σήμερα.

3. Το Π.Δ. 183/9.5.1986 (ΦΕΚ 70Α/5.6.1986 Έγκριση τροποποιήσεων σχεδίων πόλεων και καθορισμός όρων δόμησης από τους Νομάρχες.

4. Την 2518/7.3.89 (ΦΕΚ 163Δ'/17.3.89) απόφαση Νομάρχη Καβάλας για την αναθεώρηση του σχεδίου της πόλης Καβάλας.

5. Την υπ' αριθμ. 394/90 απόφαση του Δημ. Συμβουλίου Καβάλας.

6. Την υπ' αριθμ. 4/369/11.11.91 γνωμοδότηση του Συμβ. Χ.Ο.Π. Ν. Καβάλας, αποφασίζουμε:

Εγκρίνεται η τροποποίηση του εγκεκριμένου σχεδίου της πόλης Καβάλας στην οδό Αριστοκλέους, όπως φαίνεται στο συνημμένο στην απόφαση διάγραμμα που θεωρήθηκε από τον Προϊστάμενο ΤΠ και ΠΕ Ν. Καβάλας.

Η απόφαση αυτή με το διάγραμμα να δημοσιευθεί στην Εφημερίδα της Κυβέρνησης και ισχύει από την ημέρα της δημοσίευσης.

Καβάλα, 5 Δεκεμβρίου 1991

Ο Νομάρχης
ΧΡ. ΑΘΑΝΑΣΙΑΔΗΣ

ΠΟΛΗ	Καβαλα
ΕΡΓΟ:	Τροποποίηση ρυμοτομικού σχεδίου.
ΘΕΣΗ:	Αριστοκλέους
ΚΛΙΜΑΚΕΣ:	1:200 1:1000

ΘΕΩΡΗΘΗΚΕ


και συνοδεύει την με αριθμό [illegible] 1991 απόφαση του Νομάρχη Καβάλας

Καβάλα 1991

Ο ΠΡΟΪΣΤΑΜΕΝΟΣ Τ.Π. & ΠΕ.

Σ. ΜΠΕΝΕΒΑΣ
ΑΡΧ. ΜΗΧΑΝΙΚΟΣ Α'β.



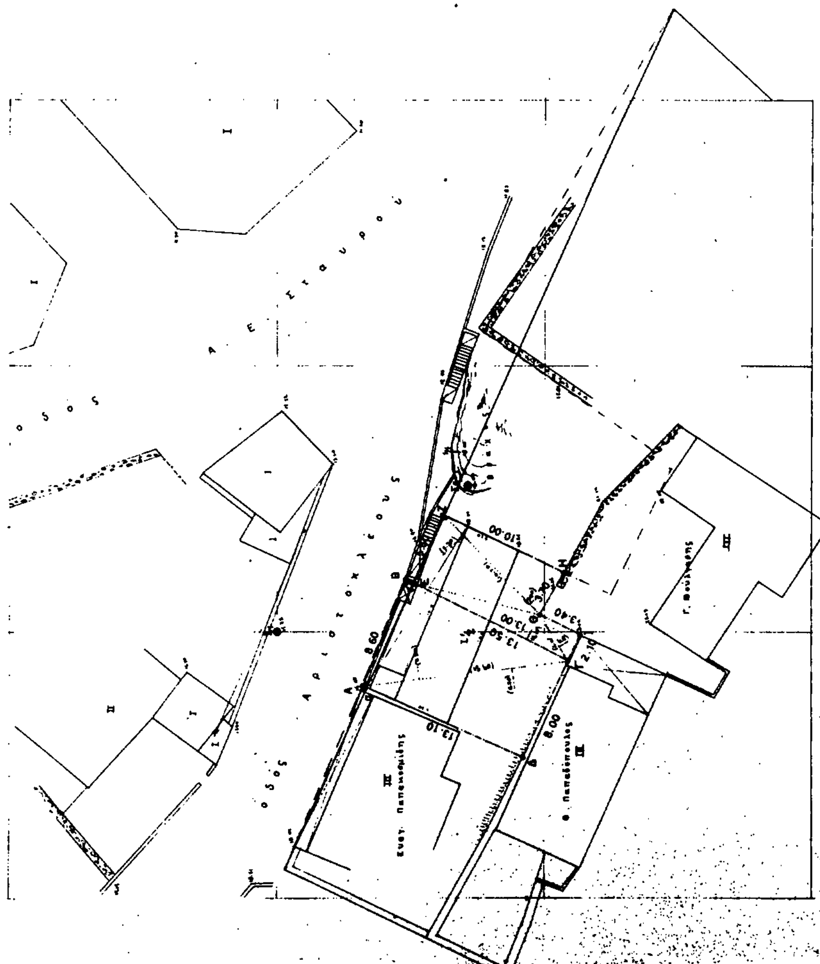

Αριθ. 15131 (2)

Τροποποίηση του ρυμοτομικού σχεδίου πόλης Καβάλας στην οδό Θ. Καβαλιώτου.

Ο ΝΟΜΑΡΧΗΣ ΚΑΒΑΛΑΣ

Έχοντας υπόψη:

1. Το Ν.Δ. της 17.7.1923 «περί σχεδίων πόλεων και κωμών του Κράτους» όπως τροποποιήθηκε και συμπληρώθηκε μέχρι σήμερα.

2. Το Ν.Δ. 1018/1971 και τον Α.Ν. 314/1968, όπως τροποποιήθηκε και συμπληρώθηκε μέχρι σήμερα.

3. Το Π.Δ. 183/9.5.1986 (ΦΕΚ 70Α/5.6.1986 Έγκριση τροποποιήσεων σχεδίων πόλεων και καθορισμός όρων δόμησης από τους Νομάρχες.

4. Την 2518/7.3.89 (ΦΕΚ 163Δ'/17.3.89) απόφαση Νομάρχη Καβάλας για την αναθεώρηση του σχεδίου της πόλης Καβάλας.

5. Την υπ' αριθμ. 144/1991 απόφαση του Δημ. Συμβουλίου Καβάλας.

6. Την υπ' αριθμ. 20/416/2.12.91 γνωμοδότηση του Συμβ. Χ.Ο.Π. Ν. Καβάλας, αποφασίζουμε:

1. Εγκρίνεται η τροποποίηση του εγκεκριμένου σχεδίου της πόλης Καβάλας στην οδό Θ. Καβαλιώτου, όπως φαίνεται στο συνημμένο στην απόφαση διάγραμμα που θεωρήθηκε από τον Προϊστάμενο ΤΠ και ΠΕ Ν. Καβάλας.

2. Η ισχύς της απόφασης αρχίζει από την ημερομηνία δημοσίευσής της.

Η απόφαση αυτή να δημοσιευθεί στην Εφημερίδα της Κυβέρνησης με το διάγραμμα.


Καβάλα, 24 Δεκεμβρίου 1991


Ο Νομάρχης

ΧΡ. ΑΘΑΝΑΣΙΑΔΗΣ

ΠΟΛΗ:
ΕΡΓΟ: Τροποποίηση ρυμοτομικού σχεδίου.
ΘΕΣΗ:
ΚΛΙΜΑΚΕΣ: 1:200 1:1000
ΘΕΩΡΗΘΗΚΕ και συνοδεύει την με αριθμό 15131/24-12-1991 Απόφαση του Νομάρχη Καβάλας Καβάλα 24-12-1991
Ο ΠΡΟΪΣΤΑΜΕΝΟΣ Τ.Π. & ΠΕ. Σ. ΜΠΕΝΕΒΑΣ ΑΡΧ. ΜΗΧΑΝΙΚΟΣ Α'β.

εργοδοτης: ΔΑΓΚΛΙΤΣΗΣ ΔΗΜΗΤΡΗΣ	
εργο:	
θεση: ΟΔΟΣ Θ. ΚΑΒΑΛΙΩΤΗ	
μελετητης: ΕΒΡΕΝΟΠΟΥΛΟΥ ΔΕΣΠΟΙΝΑ	αρ.σχεδιου
θεμα: ΤΟΠΟΓΡΑΦΙΚΟ ΔΙΑΓΡΑΜΜΑ	
κλιμακες: 1:200, 1:500, 1:1000	
χρονος μελετης: 15-4-1991	
υπογραφη	σφραγιδα

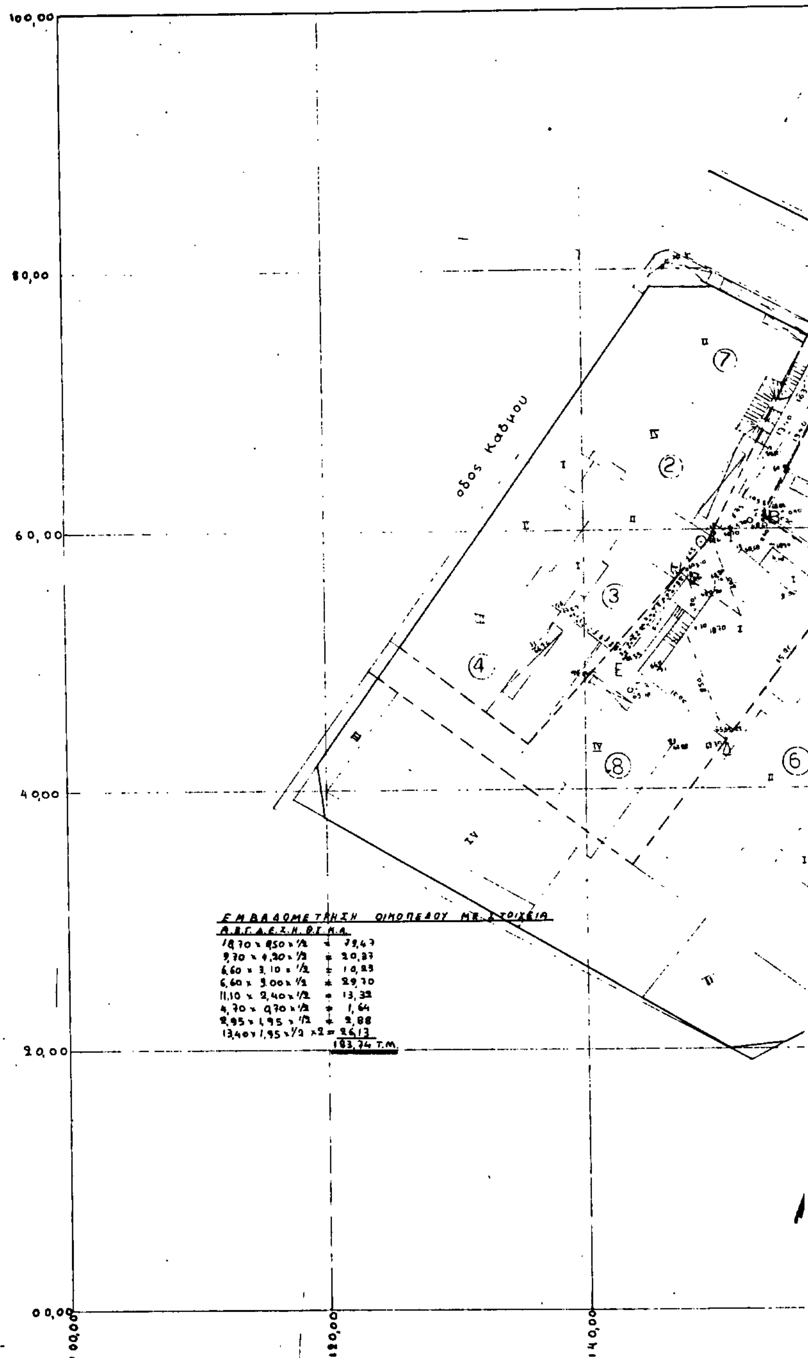

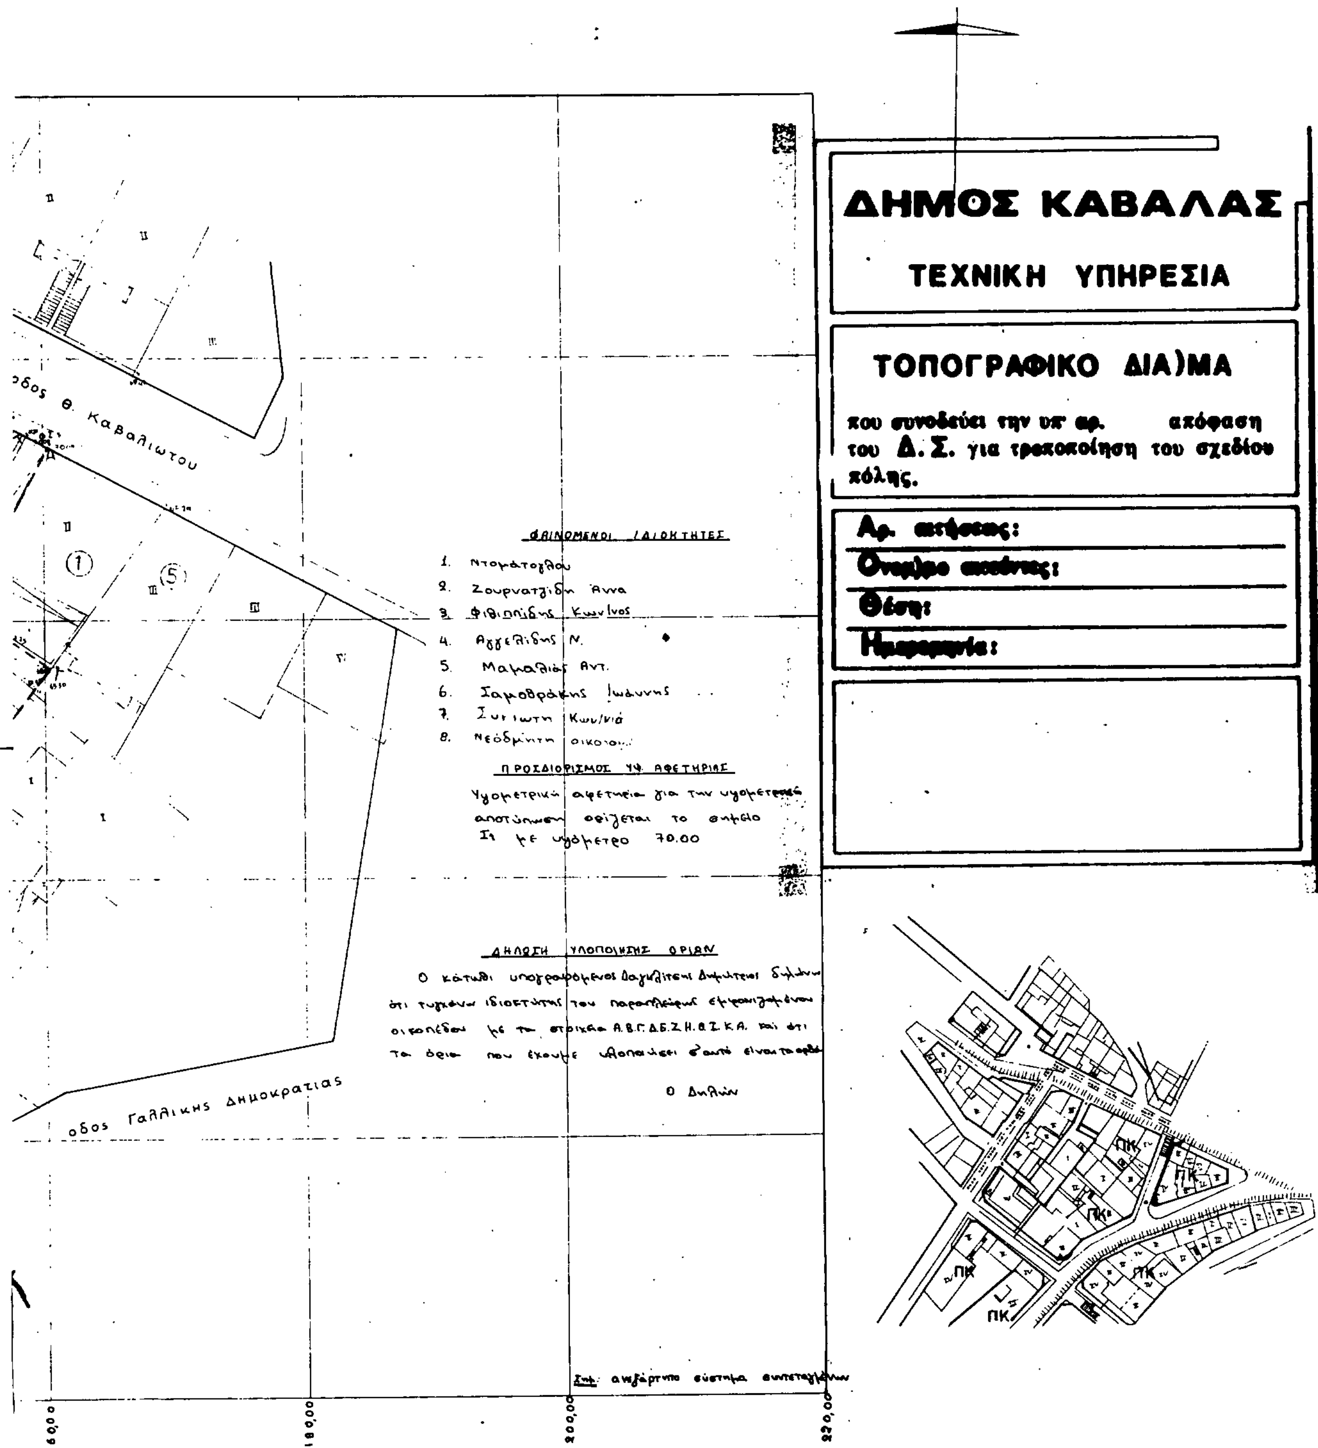
ΔΗΜΟΣ ΚΑΒΑΛΑΣ
ΤΕΧΝΙΚΗ ΥΠΗΡΕΣΙΑ
ΤΟΠΟΓΡΑΦΙΚΟ ΔΙΑ)ΜΑ
που συνοδεύει την υπ' αρ. απόφαση του Δ.Σ. για τροποποίηση του σχεδίου πόλης.
Θέση:
οδος Θ. Καβαλιωτου
οδος Γαλλικης Δημοκρατιας
ΦΑΙΝΟΜΕΝΟΙ ΙΔΙΟΚΤΗΤΕΣ
ΠΡΟΣΔΙΟΡΙΣΜΟΣ ΥΨ. ΑΦΕΤΗΡΙΑΣ
ΔΗΛΩΣΗ ΥΛΟΠΟΙΗΣΗΣ ΟΡΙΩΝ
Ο Δηλών
ΠΚ
160,00
180,00
200,00
220,00

Αριθ. 877/οικ (3)

Τροποποίηση του ρυμοτομικού σχεδίου πόλης Καβάλας στις οδούς Φαληρέως - Ρόμβης - Φίδωνος και Λόντου.

Ο ΝΟΜΑΡΧΗΣ ΚΑΒΑΛΑΣ

Έχοντας υπόψη:

1. Το Ν.Δ. της 17.7.1923 «περί σχεδίων πόλεων και κωμών του Κράτους» όπως τροποποιήθηκε και συμπληρώθηκε μέχρι σήμερα.

2. Το Ν.Δ. 1018/1971 και τον Α.Ν. 314/1968, όπως τροποποιήθηκε και συμπληρώθηκε μέχρι σήμερα.

3. Το Π.Δ. 183/9.5.1986 (ΦΕΚ 70Α/5.6.1986 Έγκριση τροποποιήσεων σχεδίων πόλεων και καθορισμός όρων δόμησης από τους Νομάρχες.

4. Την 2518/7.3.89 (ΦΕΚ 163Δ'/17.3.89) απόφαση Νομάρχη Καβάλας για την αναθεώρηση του σχεδίου της πόλης Καβάλας.

5. Την υπ' αριθμ. 394/1990 απόφαση του Δημ. Συμβουλίου Καβάλας.

6. Την υπ' αριθμ. 10/310/30.9.91 γνωμοδότηση του Συμβ. Χ.Ο.Π. Ν. Καβάλας, αποφασίζουμε:

Εγκρίνεται η τροποποίηση του εγκεκριμένου σχεδίου της πόλης Καβάλας στις οδούς Φαληρέως - Ρόμβης - Φίδωνος και Λόντου, όπως φαίνεται στο συνημμένο στην απόφαση διάγραμμα που θεωρήθηκε από τον Προϊστάμενο ΤΠ και ΠΕ Ν. Καβάλας.

Η απόφαση αυτή με το διάγραμμα να δημοσιευθεί στην Εφημερίδα της Κυβέρνησης και ισχύει από την ημέρα της δημοσίευσης.

Καβάλα, 23 Ιανουαρίου 1992

Ο Νομάρχης

ΧΡ. ΑΘΑΝΑΣΙΑΔΗΣ

ΠΟΛΗ: Καβαλα

ΕΡΓΟ: Τροποποίηση ρυμοτομικού σχεδίου.

ΘΕΣΗ: Φαληρεως Ρομβης Φιδωνος & Λοντου

ΚΛΙΜΑΚΕΣ: 1:200 1:1000

ΘΕΩΡΗΘΗΚΕ

και συνοδεύει την με αριθμό 877/23-1-1992 Απόφαση του Νομάρχη Καβάλας

Καβάλα 1992


Ο ΠΡΟΪΣΤΑΜΕΝΟΣ Τ.Π. & ΠΕ.

Σ. ΜΠΕΝΕΒΑΣ
ΑΡΧ. ΜΗΧΑΝΙΚΟΣ Α'Β

ΑΠΟΤΥΠΩΣΗ ΥΦΙΣΤΑΜΕΝΗΣ ΚΑΤΑΣΤΑΣΗΣ

κλίμακα 1:200



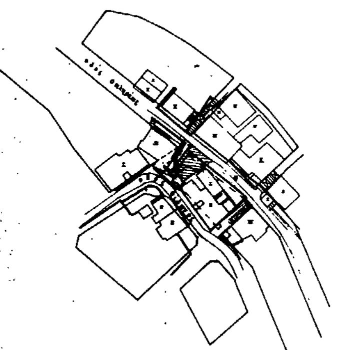

αποσπασμα
απο το εγκεκριμενο σχεδιο πολης Καβαλας
αρ πιναχ θ
κλιμακα 1:1000

Αριθ. 4175 (4)

Προσδιορισμός χρήσης τεμαχίου αγροκτήματος Κοκκινοχώματος Ν. Καβάλας για ίδρυση σταυλικής εγκατάστασης.

Ο ΝΟΜΑΡΧΗΣ ΚΑΒΑΛΑΣ

Έχοντας υπόχη:

1) Το Ν. 1512/1985 «περί τροποποιήσεως και συμπληρώσεως πολεοδομικών διατάξεων και ειδικώτερα το άρθρο 3 αυτού περί καθορισμού χρήσεων παραχωρουμένων δημοσίων εκτάσεων.

2) Τη γνώμη της Δ/νσης Γεωργίας Καβάλας που διατυπώνεται στο υπ' αριθμ. πρωτ. Γ. 4610/22.4.1991 έγγραφο της και συνοδεύεται από τις γνώμες των:

α) Κοινοτικού Συμβουλίου β) Δ/νσεως Δασών Καβάλας, γ) Γραφείο Ε.Ο.Τ. Καβάλας, δ) Εφορείας Προϊστ. και Κλασ. Αρχ/των, ε) Δ/νσης Υγιεινής.

3) Την υπ' αριθμ. 4175/11.11.1991 γνωμάτευση του ΤΠ και ΠΕ Ν. Καβάλας.

4) Την υπ' αριθμ. 83840/3591/12.12.1986 αποφ. υπουργ. ΠΕΧΩΔΕ (ΦΕΚ ΙΔ'/5.1.1987), αποφασίζουμε:

Ότι το υπό στοιχεία Α Β Γ Δ Ε Α τεμάχιο εκ του 1295 κοινόχρηστο του αγρ/τος Κοκκινοχώματος έκτασης 5000 τ.μ. που πρόκειται να παραχωρηθεί στον Μίγγο Ιωάννη του Μιχαήλ είναι ΚΑΤΑΛΛΗΛΟ για την ίδρυση σ' αυτό σταυλικής εγκατάστασης μέχρι 500 αιγοπροβάτων.

Το ανωτέρω τεμάχιο φαίνεται στο συνημμένο και θεωρημένο από τον Προϊστάμενο του ΤΠ και ΠΕ διάγραμμα σε κλίμακα 1: 5000.

Η απόφαση αυτή να δημοσιευθεί στην Εφημερίδα της Κυβέρνησης.

Καβάλα, 5 Δεκεμβρίου 1991

Ο Νομάρχης

ΧΡ. ΑΘΑΝΑΣΙΑΔΗΣ

